




HürnerHöfe

Haus
Wohnung 10 im DG

A1

ANSBACH – SCHLOSSSTRASSE • BRAUHAUSSTRASSE • FISCHSTRASSE

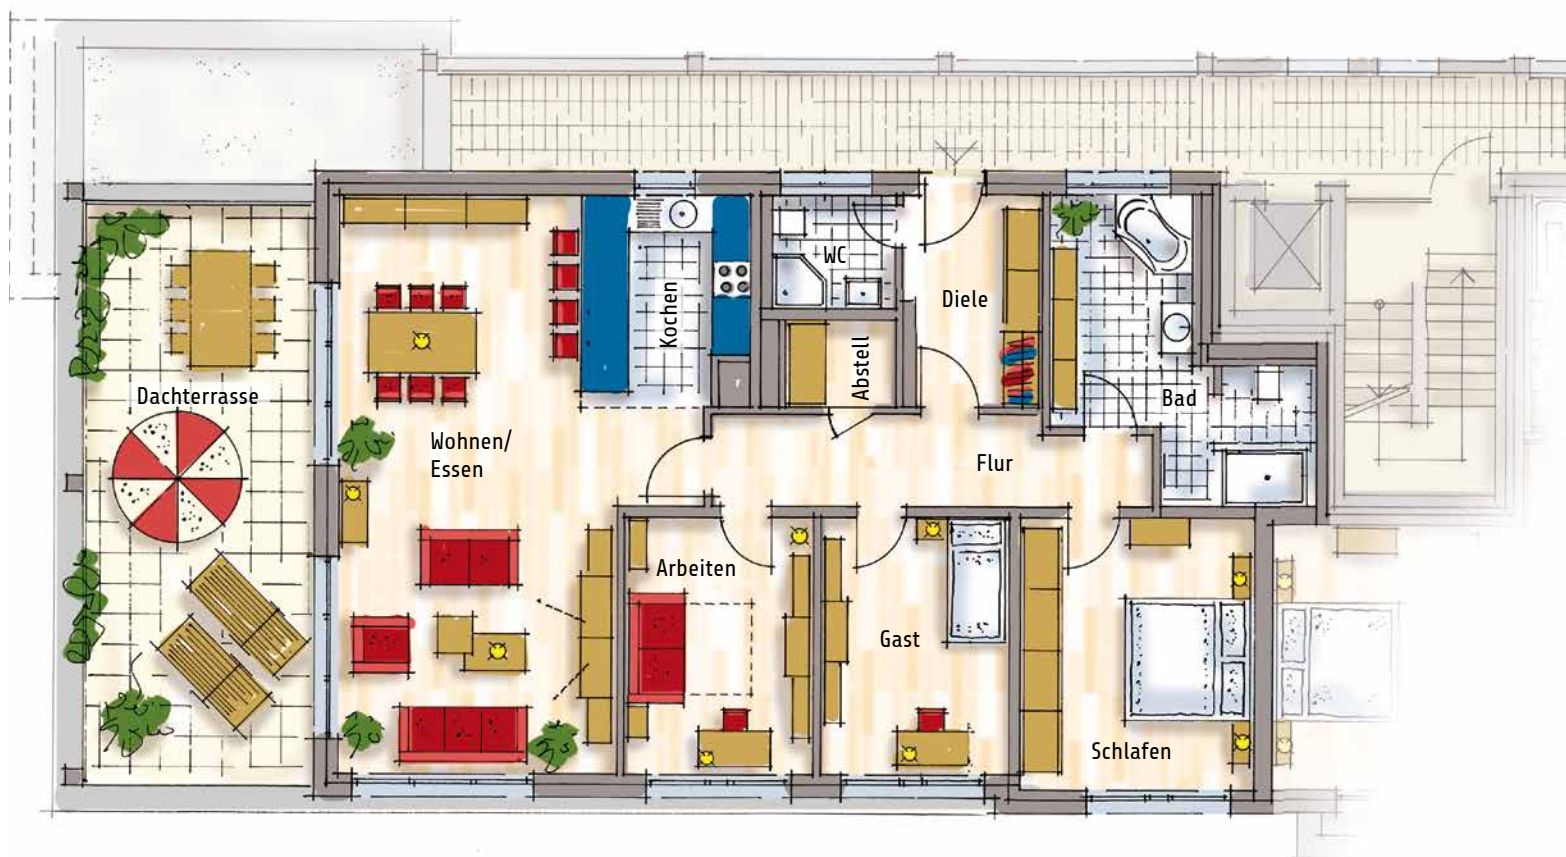

4 Zimmer

Haus A1

Wohnung 10 im DG

Wohnen/Essen	42,80 m ²
Kochen	8,90 m ²
Schlafen	16,70 m ²
Gast	12,80 m ²
Arbeiten	12,80 m ²
Bad	13,40 m ²
WC	3,70 m ²
Diele	7,40 m ²
Flur	10,00 m ²
Abstell	2,50 m ²
Dachterasse 1/1	36,50 m ²

Gesamt ca. 167,50 m²

zzgl. Kelleranteil

